

*Многоквартирный жилой дом по адресу:
г. Москва, ул. Архитектора Власова, д. 8*

Фрагмент установка фасадных панелей
в уровне междуэтажного перекрытия



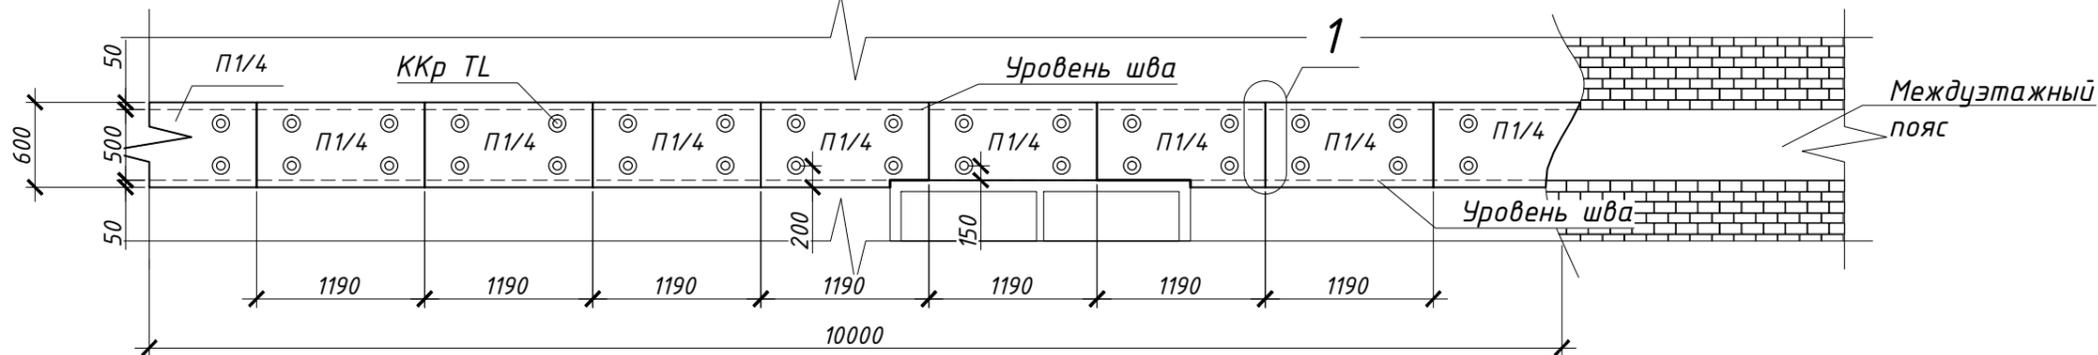


Схема установки комплекта крепления

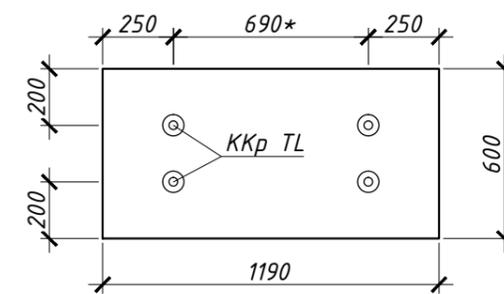

Фрагмент установка фасонных элементов в уровне
междуэтажного перекрытия

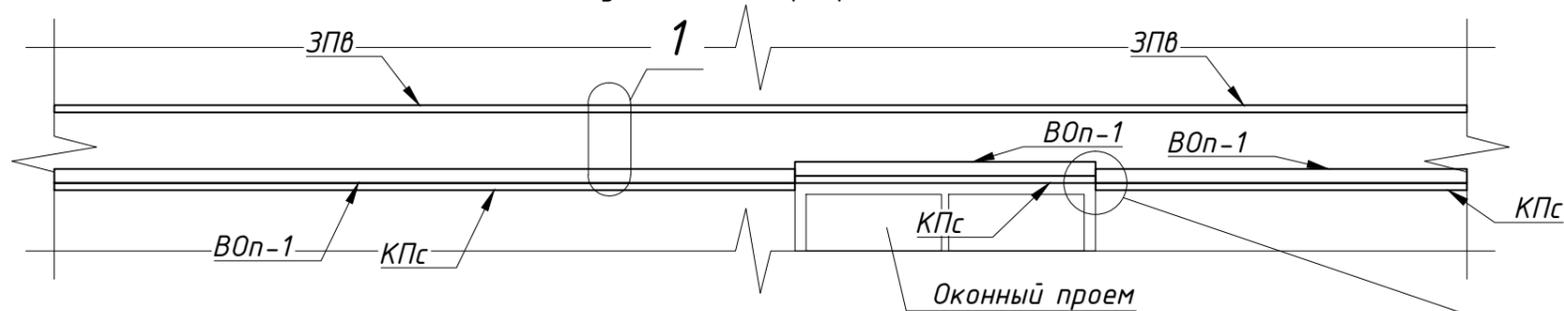

Перечень рядовых фасонных элементов:


- ЗПв - завершающий профиль верхний
- УВ - угловой нащельник внутренний
- УН - угловой нащельник наружный
- КПс - крепежная планка скрытого крепления
- В0п-1 - верхний откос (перфорированный)

Спецификация фасонных элементов

№ п/п	Эскиз	Маркировка	Обозначение	Наименование	Ширина мм	Кол-во	Ед. изм.
1		ЗПв	000"Термолэнд"(толщ. 0.5мм) ТУ 5284-004-74.932819-2010 оц. сталь с полим. покр.	Завершающий профиль ЗПв	270	2,7	м.кв.
2		УВ	000"Термолэнд"(толщ. 0.5мм) ТУ 5284-004-74.932819-2010 оц. сталь с полим. покр.	Угловой нащельник внутренний УВ	160	0,19	м.кв.
3		УН	000"Термолэнд"(толщ. 0.5мм) ТУ 5284-004-74.932819-2010 оц. сталь с полим. покр.	Угловой нащельник наружный УН	370	0,44	м.кв.
4		КПс	000"Термолэнд"(толщ. 0.5мм) ТУ 5284-004-74.932819-2010 оц. сталь с полим. покр.	Крепежная планка скрытого крепления КПс	265	2,65	м.кв.
5		В0п-1	000"Термолэнд"(толщ. 0.5мм) ТУ 5284-004-74.932819-2010 оц. сталь с полим. покр.	Верхний откос проема с перфорацией В0п-1	250	2,5 10	м.кв. м.п.

Спецификация материала и комплектующих

№ п/п	Обозначение	Наименование	Кол.	Примеч.
1	000 "Термолэнд" ТУ 5284-004-74.932819-2010	Фасадная теплозащитная панель 80x1190 мм RAL	7,14	м.кв.
2	ТС № 5295-17 Wkret-Met	Комплект крепления KPR-FAST-10x180K	32	шт.
3	000 "Термолэнд" ТУ 5284-004-74.932819-2010	Шайба скрытого крепления фасадной панели с декоративной крышкой RAL	32	шт.
4	ТС 4947-16	Дюбель-гвоздь 10x80мм	50	шт.
5	ГОСТ 21981-76	Герметик силиконовый (прозрачный)	1	туба.
6		Герметизирующая лента 3x30 мм	10	м.п.
7	ТС - 3880-13	Заклепка вытяжная для крепления рядовых фасонных элементов 4,0x10 RAL	100	шт.

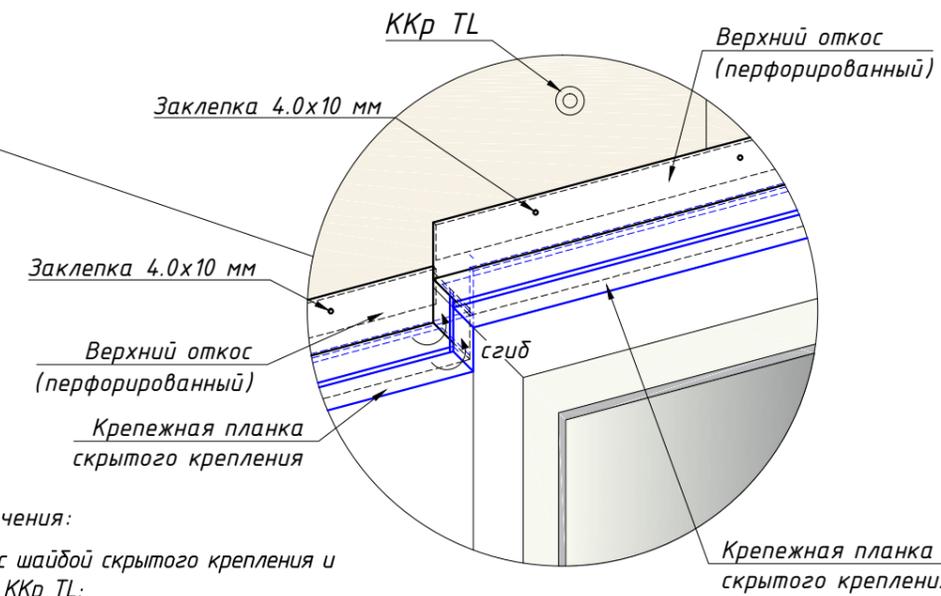



Условные обозначения:

- комплект крепления с шайбой скрытого крепления и декоративной крышкой ККр TL;
- фасадная теплозащитная панель "Термолэнд" RAL ;


Примечание:

1. Размеры со "*" необходимо уточнить по факту.
2. При установке ККр TL, не допускать замятия облицовочного листа фасадной панели.


						г. Москва, ул. Архитектора Власова, д. 8			
Изм.	Кол. уч.	Лист	№ док.	Подп.	Дата				
Выполнил					06.21	Многоквартирный жилой дом	Стадия	Лист	Листов
Проверил					06.21			1	2
Фрагмент утепления фасада в уровне междуэтажного перекрытия									

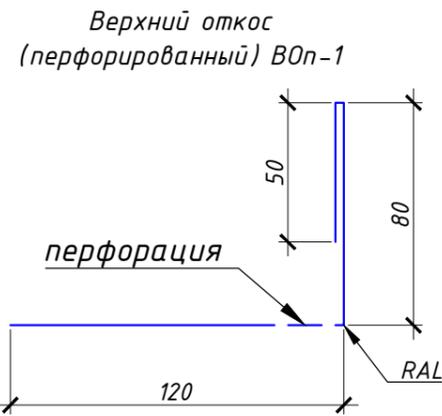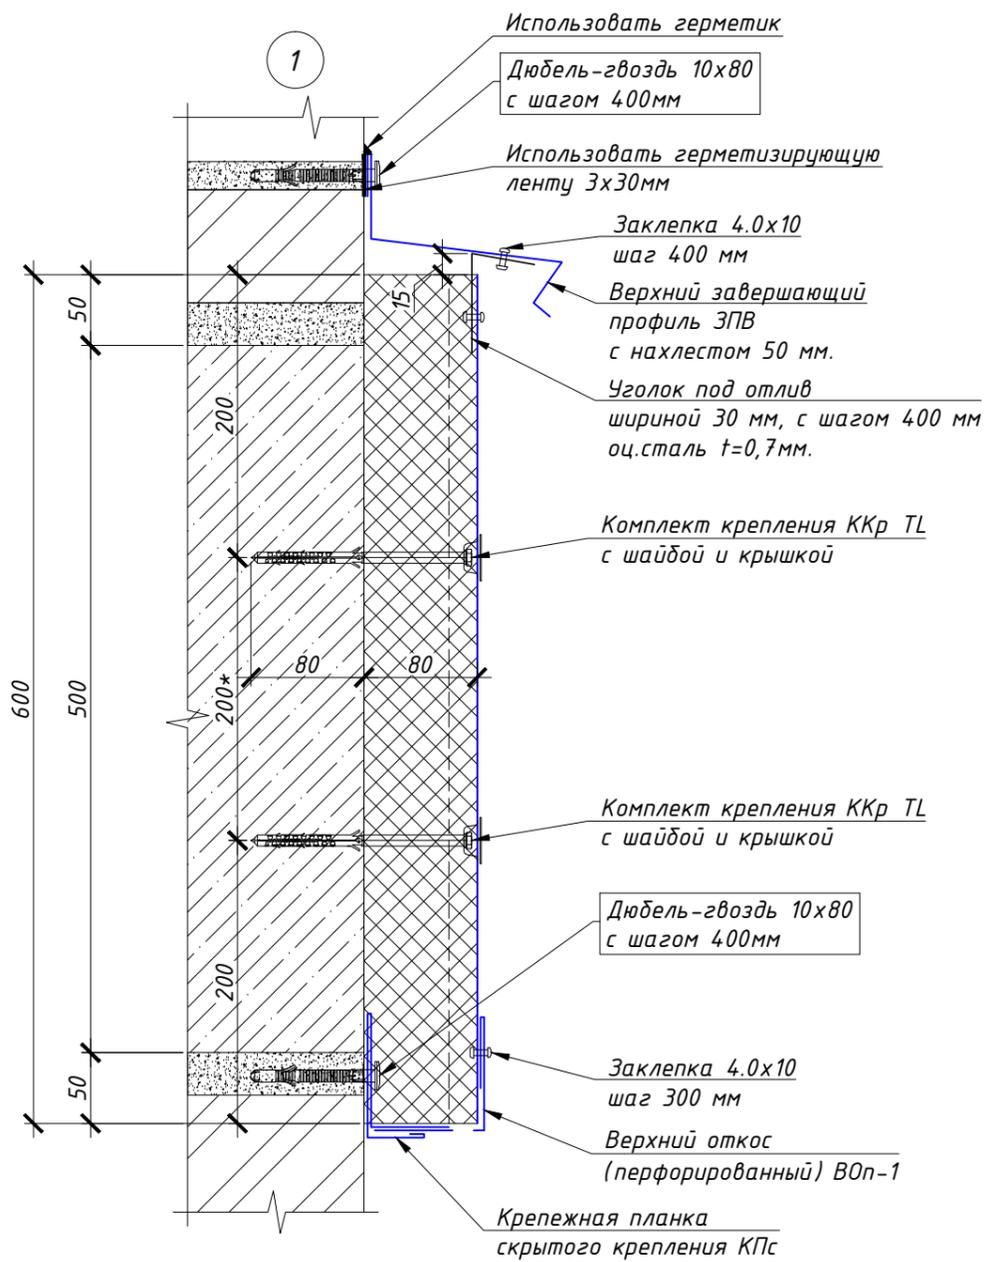


Завершающий профиль верхний ЗПВ

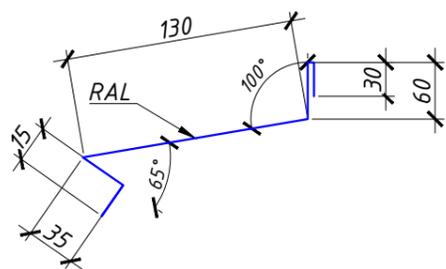


Крепежная планка скрытого крепления КПс

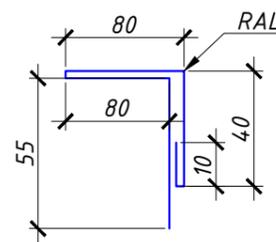


Уголок под отлив (l=30мм)

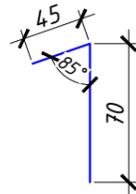


Нащельник угловой наружный УН

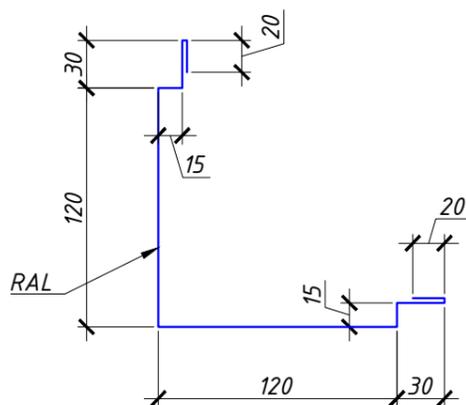


Нащельник угловой внутренний УВ

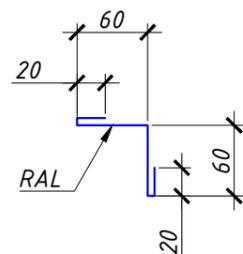

2

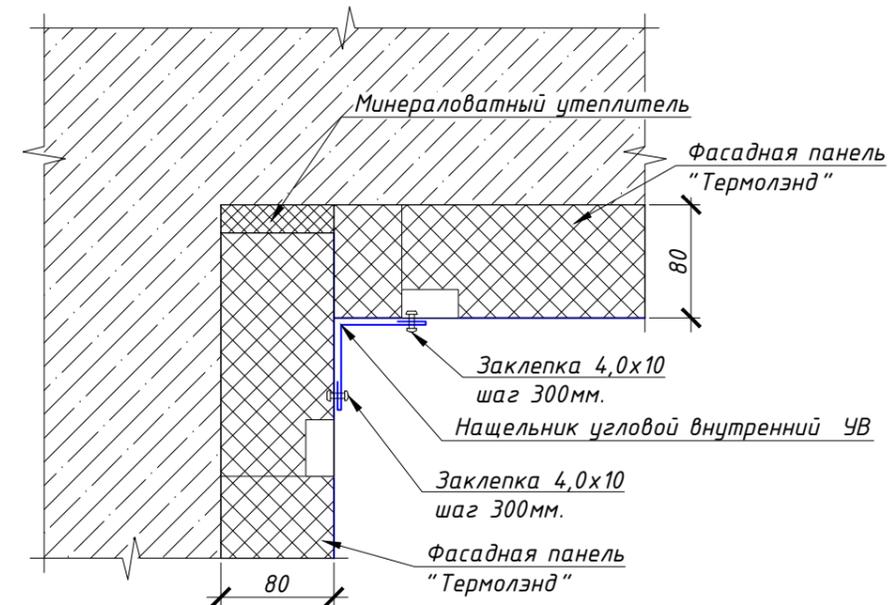

3

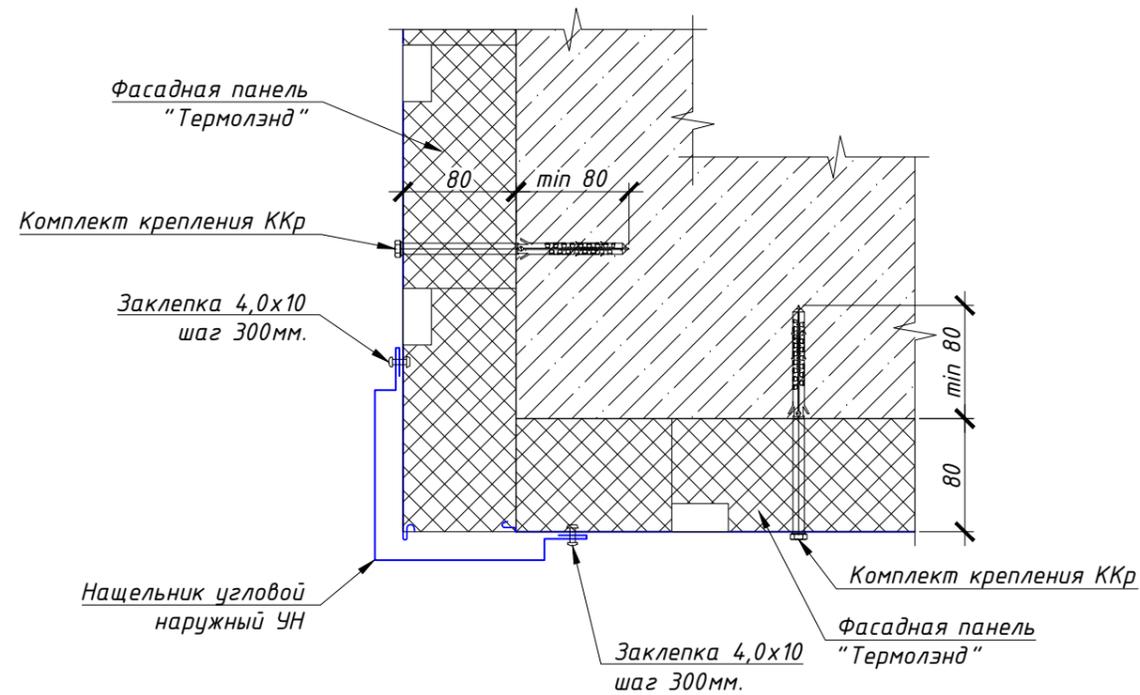

г. Москва, ул. Архитектора Власова, д. 8

Изм.	Кол. уч.	Лист	№ док.	Подп.	Дата	Многоквартирный жилой дом	Стадия	Лист	Листов
Выполнил					06.21				
Проверил					06.21	Узловые решения. Узел 1-3			